


Dachlatten	35x70
Lüftungsleisten	35x50
Diffusionsoffene Unterdeckbahn	
evtl. Aussendachverschalung	20x120
Sparren/Dämmung	70x195
Dampfbremse	
Deckenverkleidung	14x120

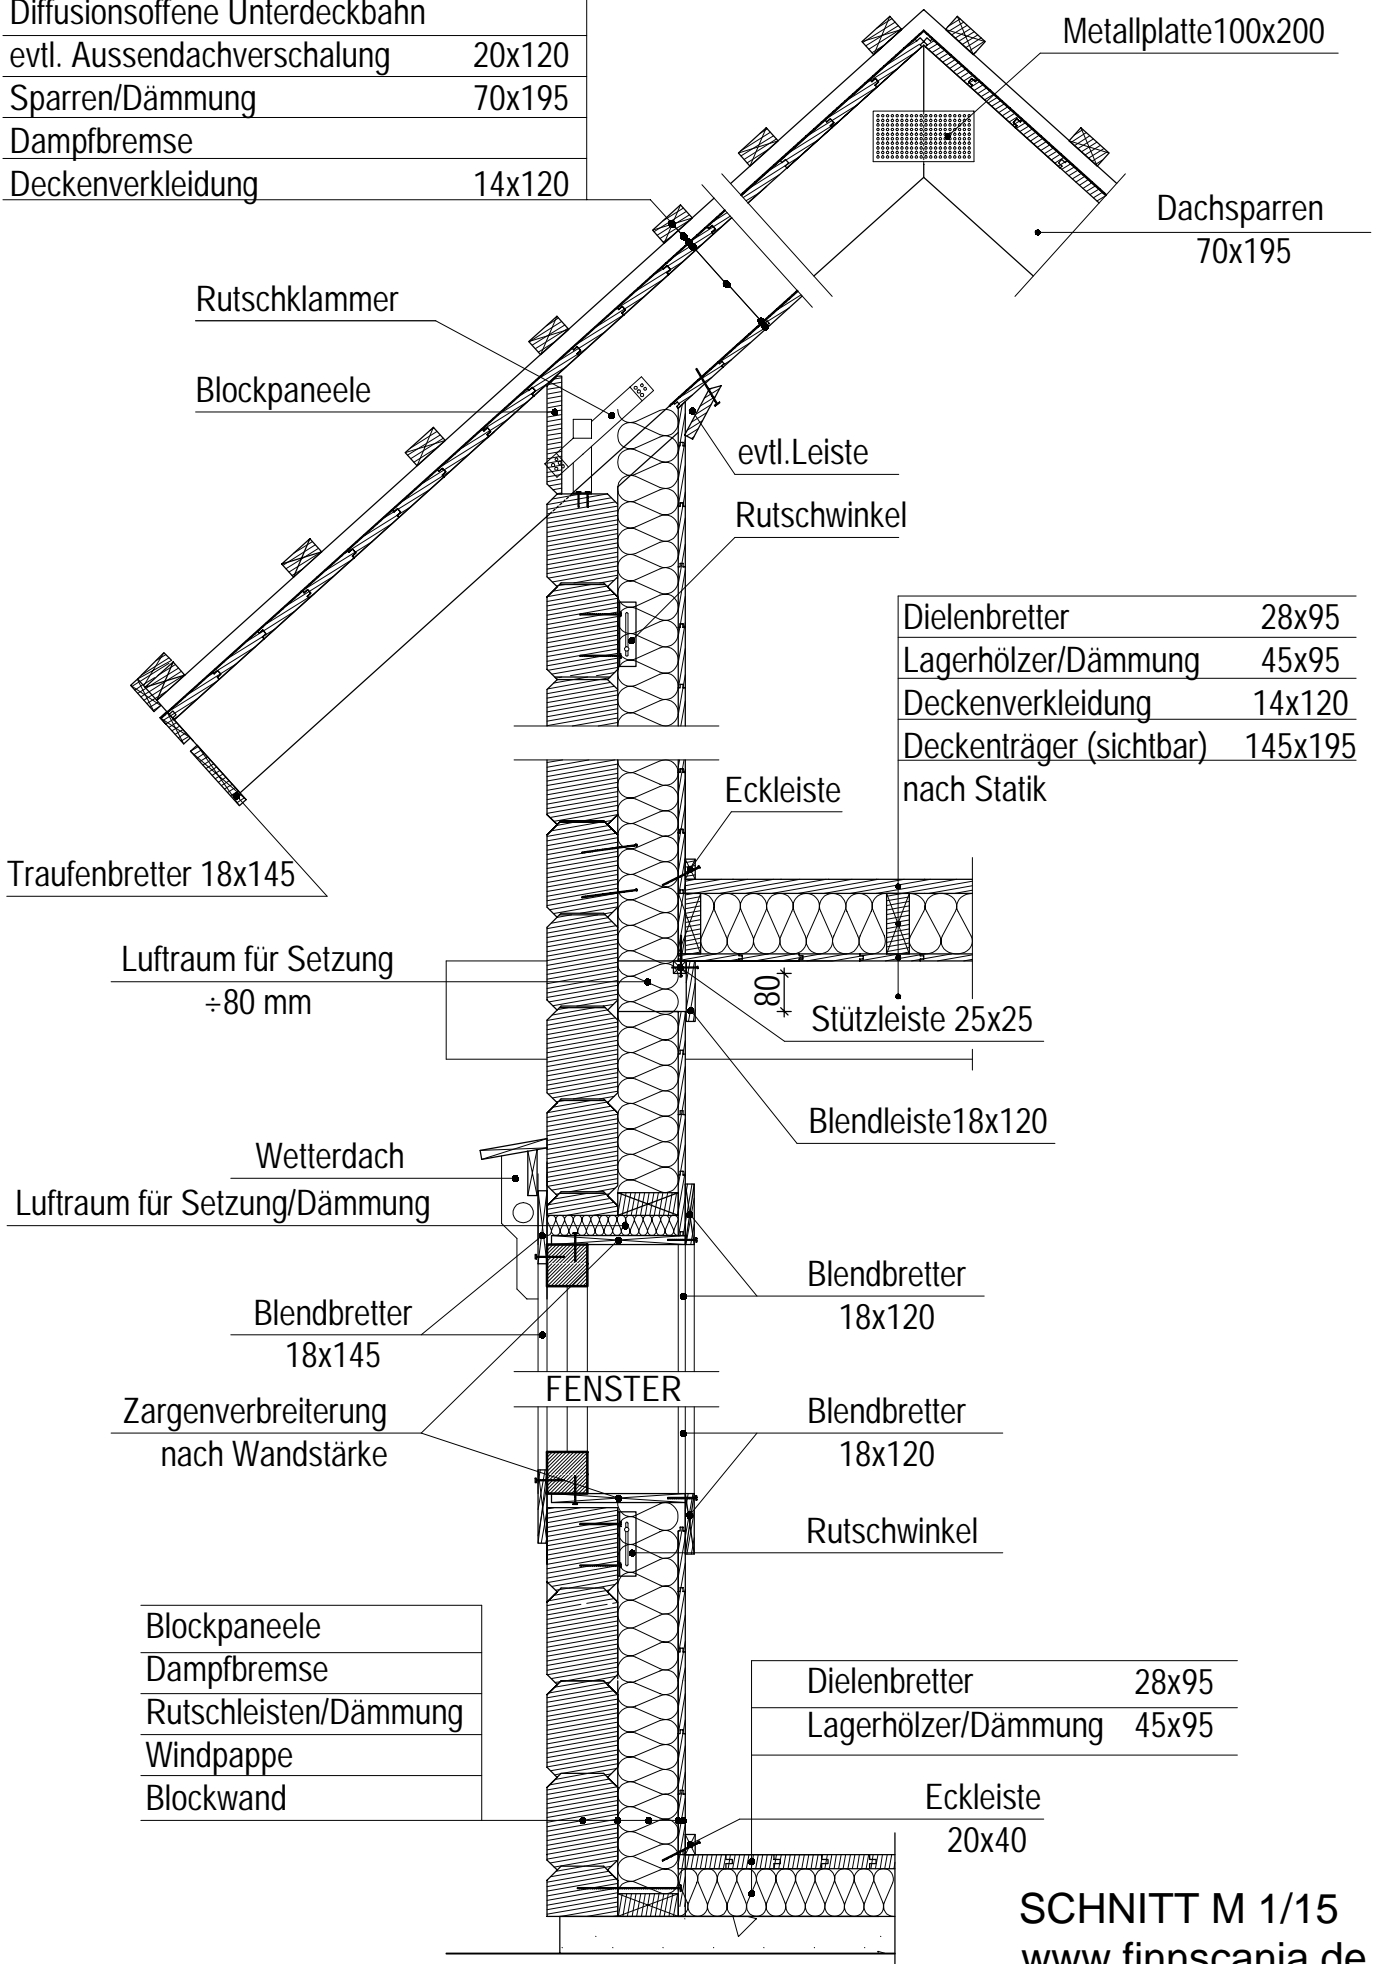

Metallplatte 100x200

Dachsparren
70x195

Rutschklammer

Blockpaneele

evtl. Leiste

Rutschwinkel

Dielenbretter	28x95
Lagerhölzer/Dämmung	45x95
Deckenverkleidung	14x120
Deckenträger (sichtbar)	145x195 nach Statik

Traufenbretter 18x145

Luftraum für Setzung
÷ 80 mm

80

Stützleiste 25x25

Blendleiste 18x120

Wetterdach
Luftraum für Setzung/Dämmung

Blendbretter
18x145

Blendbretter
18x120

Zargenverbreiterung
nach Wandstärke

FENSTER

Blendbretter
18x120

Rutschwinkel

Blockpaneele
Dampfbremse
Rutschleisten/Dämmung
Windpappe
Blockwand

Dielenbretter	28x95
Lagerhölzer/Dämmung	45x95

Eckleiste
20x40